
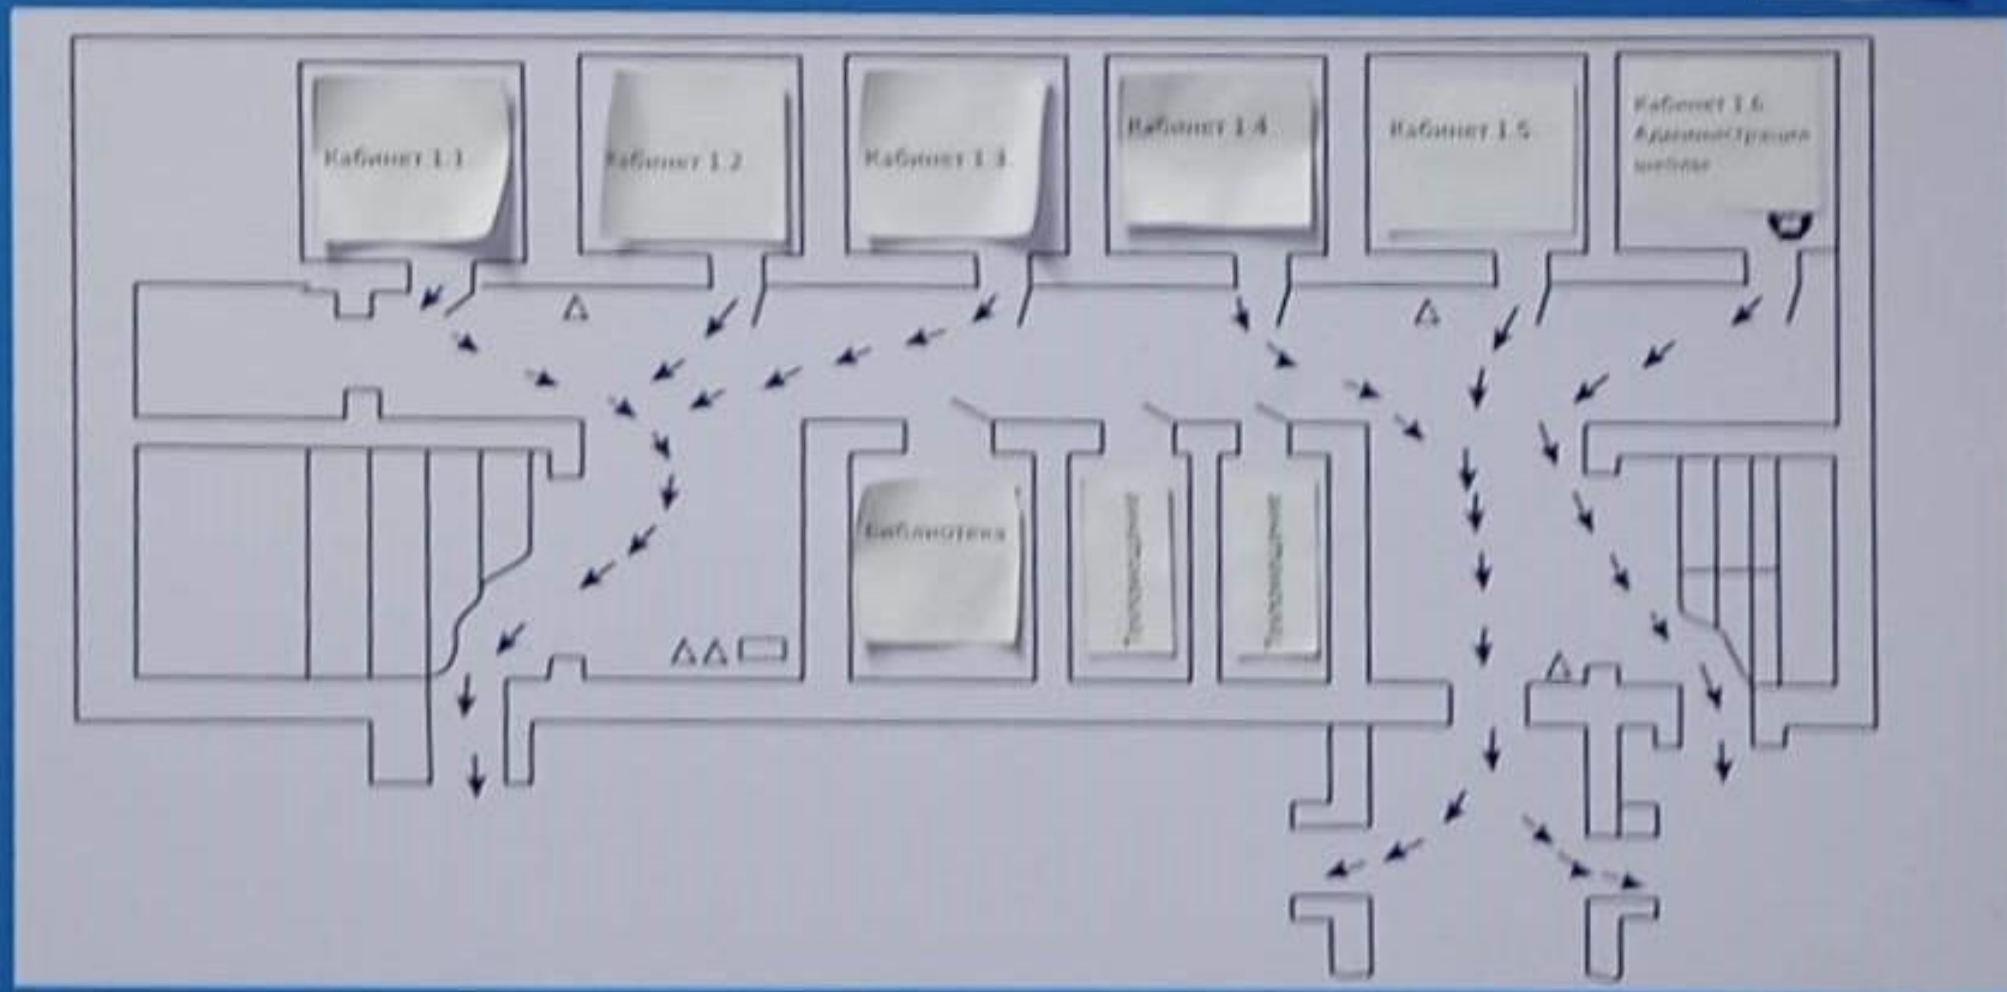


# ПЛАН ЭВАКУАЦИИ ПРИ ПОЖАРЕ И ЗЕМЛЯТРЕСЕНИИ 1-ЭТАЖ СШ «КЕЛЕЧЕК»

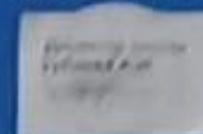


## Условные обозначения

- главный выход
- запасной выход
- огнетушители
- пожарный щит
- телефон

## Экспликация помещений:

- 1.1 - 1.5 - учебные кабинеты
- 1.6 - каб. администрации школы
- 1.7 - электро-щитовая
- 1.8 - библиотека
- 1.9 -хоз. склад
- 1.10 - каб. тех. персонала

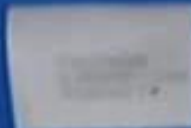

Ответственный за эвакуацию 1 этажа